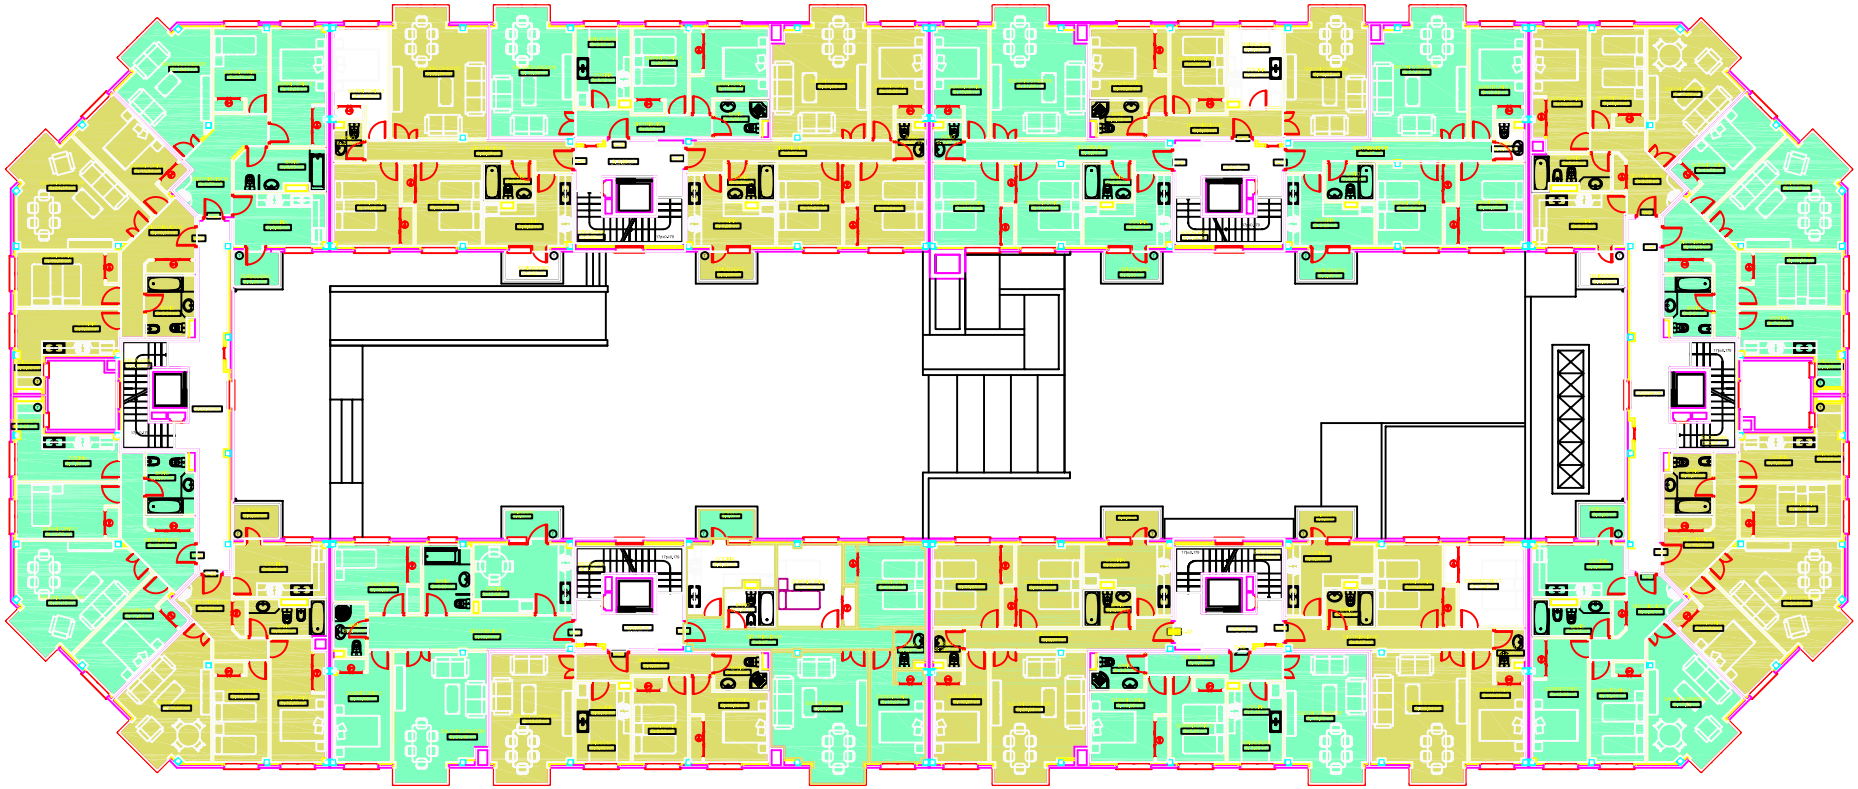

NOTA:

TODAS LAS PUERTAS INTERIORES DE LAS VIVIENDAS SON DE 72,5 CM DE HOJA
LAS PUERTAS INTERIORES DE LAS VIVIENDAS DE MINUSVÁLIDOS SON DE 82,5 CM DE HOJA
LAS CHIMENEAS DE HUMOS ESTÁN 0,60m POR ENCIMA DE LA CUMBRERA
TODAS LAS BAJANTES DE LOS BAÑOS SE ENCUENTRAN A DISTANCIA INFERIOR O IGUAL A 1 METRO DEL INODORO
TODAS LAS COCINAS DE LAS VIVIENDAS DISPONEN DE DOS CONDUCTOS:
CAMPANA EXTRACTORA (CONDUCTO METÁLICO LISO)
VENTILACIÓN NATURAL
TODAS LAS BARANDILLAS DE ESCALERA, ANTEPECHOS DE VENTANA TIENEN UNA ALTURA SUPERIOR O IGUAL A 100 CM
EN CADA PLANTA SE COLOCARÁ UN EXTINTOR Y ALUMBRADO DE EMERGENCIA

NOTA:

EL DIÁMETRO DEL ASCENSOR DE USO DEL MINUSVÁLIDO PERMITE INSCRIBIR UN CÍRCULO DE 1,00 M DE DIÁMETRO
LA CABINA DEL ASCENSOR DE USO DE MINUSVÁLIDO TIENE UNAS DIMENSIONES MÍNIMAS DE 1,40 x 1,10m
EN EL INTERIOR DE LAS VIVIENDAS DE MINUSVÁLIDOS:
LAS PUERTAS INTERIORES DE LAS VIVIENDAS DE MINUSVÁLIDOS SON DE 82,5 CM DE HOJA
SE PUEDE INSCRIBIR UN CÍRCULO DE 1,20 CM DE DIÁMETRO EN BAÑO, COCINA, SALÓN Y DORMITORIO.
TODOS LOS MECANISMOS DE LA VIVIENDA ESTÁN A UNA ALTURA ACCESIBLE AL MINUSVÁLIDO.
EL PASILLO TIENE UN ANCHURA SUPERIOR A 1,10 METROS.

PROYECTO : PROYECTO EJECUCION DE 40 VIVIENDAS
GARAJES, TRASTEROS Y LOCALES

SITUACIÓN : PARCELA RC-2, SECTOR II-4
VILLANUEVA DEL PARDILLO, MADRID

DENOMINACIÓN : PLANTA PRIMERA
USOS Y SUPERFICIES

ESCALA : 1 : 100 | REFERENCIA: 08/015 | FECHA : NOVIEMBRE 2.008 | Nº DE PLANO : AQ-05

LA PROPIEDAD : SOCIEDAD URBANÍSTICA MUNICIPAL DE VILLANUEVA DEL PARDILLO S.A.

LOS ARQUITECTOS :