


- 1
- 2
- 3
- 4
- 5
- 6
- 7
- 8

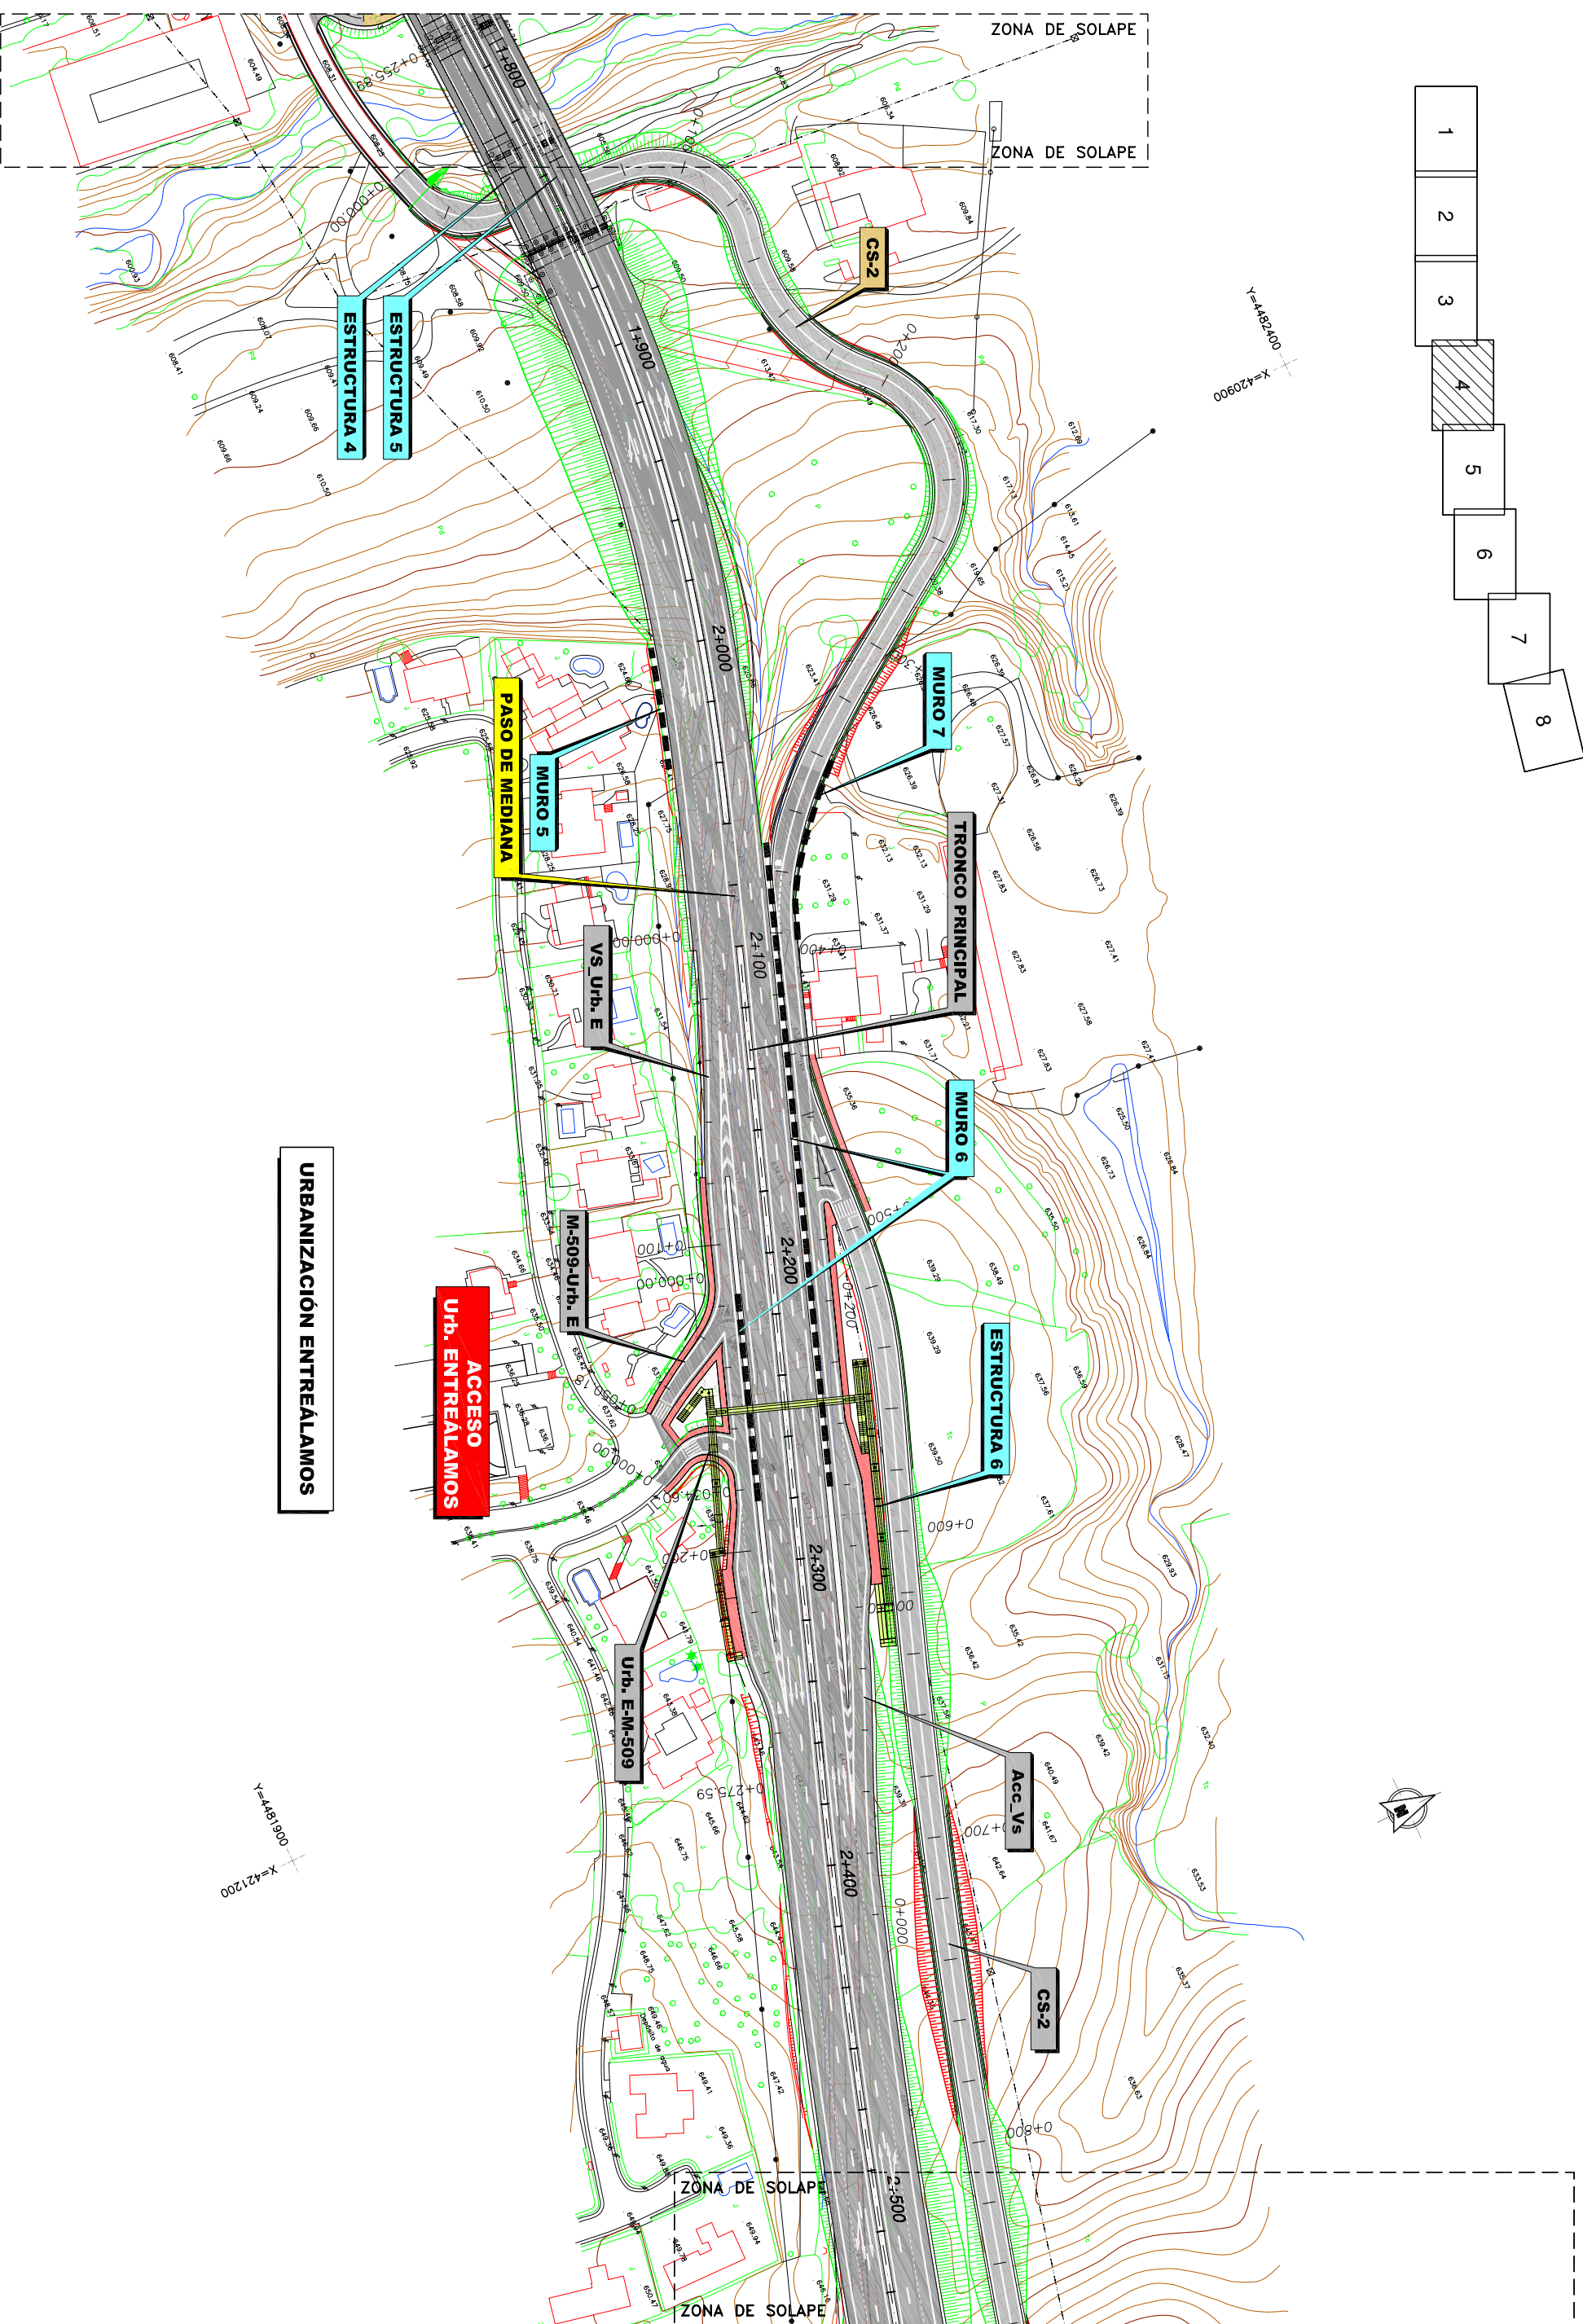

URBANIZACIÓN ENTREALAMOS

**ACCESO
Urb. ENTREALAMOS**

<p>CONSEJERÍA DE TRANSPORTES INFRAESTRUCTURAS Comunidad de Madrid</p>	Dirección General de Carreteras ÁREA DE PROYECTOS	Vº Pº JEFE DE ÁREA DE PROYECTOS 	DIRECTORA DEL PROYECTO 	AUTOR DEL PROYECTO ANTONIO GALDAMES TORRESO	CONSULTORA 	ESCALAS ORIGINAL A-1 GRÁFICA 1:1000	PROYECTO DE CONSTRUCCIÓN DUPLICACIÓN DE LA CARRETERA M-509 TRAMO: M-50 A VILLANUEVA DEL PARDILLO	CLAVE: 2-D-293	Nº PLANO 4.1	DESIGNACIÓN TRAZADO PLANTA GENERAL	FECHA JULIO 2008
	La Suma de Todos	Vº Pº JEFE DE ÁREA DE PROYECTOS PEDRO C. BERRAZO MARTÍNEZ-ALFONSO	DIRECTORA DEL PROYECTO MARIA ESCOBAR MARTÍN GÓMEZ	AUTOR DEL PROYECTO ANTONIO GALDAMES TORRESO	CONSULTORA ORIGINAL A-1 GRÁFICA 1:1000	PROYECTO DE CONSTRUCCIÓN DUPLICACIÓN DE LA CARRETERA M-509 TRAMO: M-50 A VILLANUEVA DEL PARDILLO	CLAVE: 2-D-293	Nº PLANO 4.1	DESIGNACIÓN TRAZADO PLANTA GENERAL	FECHA JULIO 2008	