


- 1
- 2
- 3
- 4
- 5
- 6
- 7
- 8

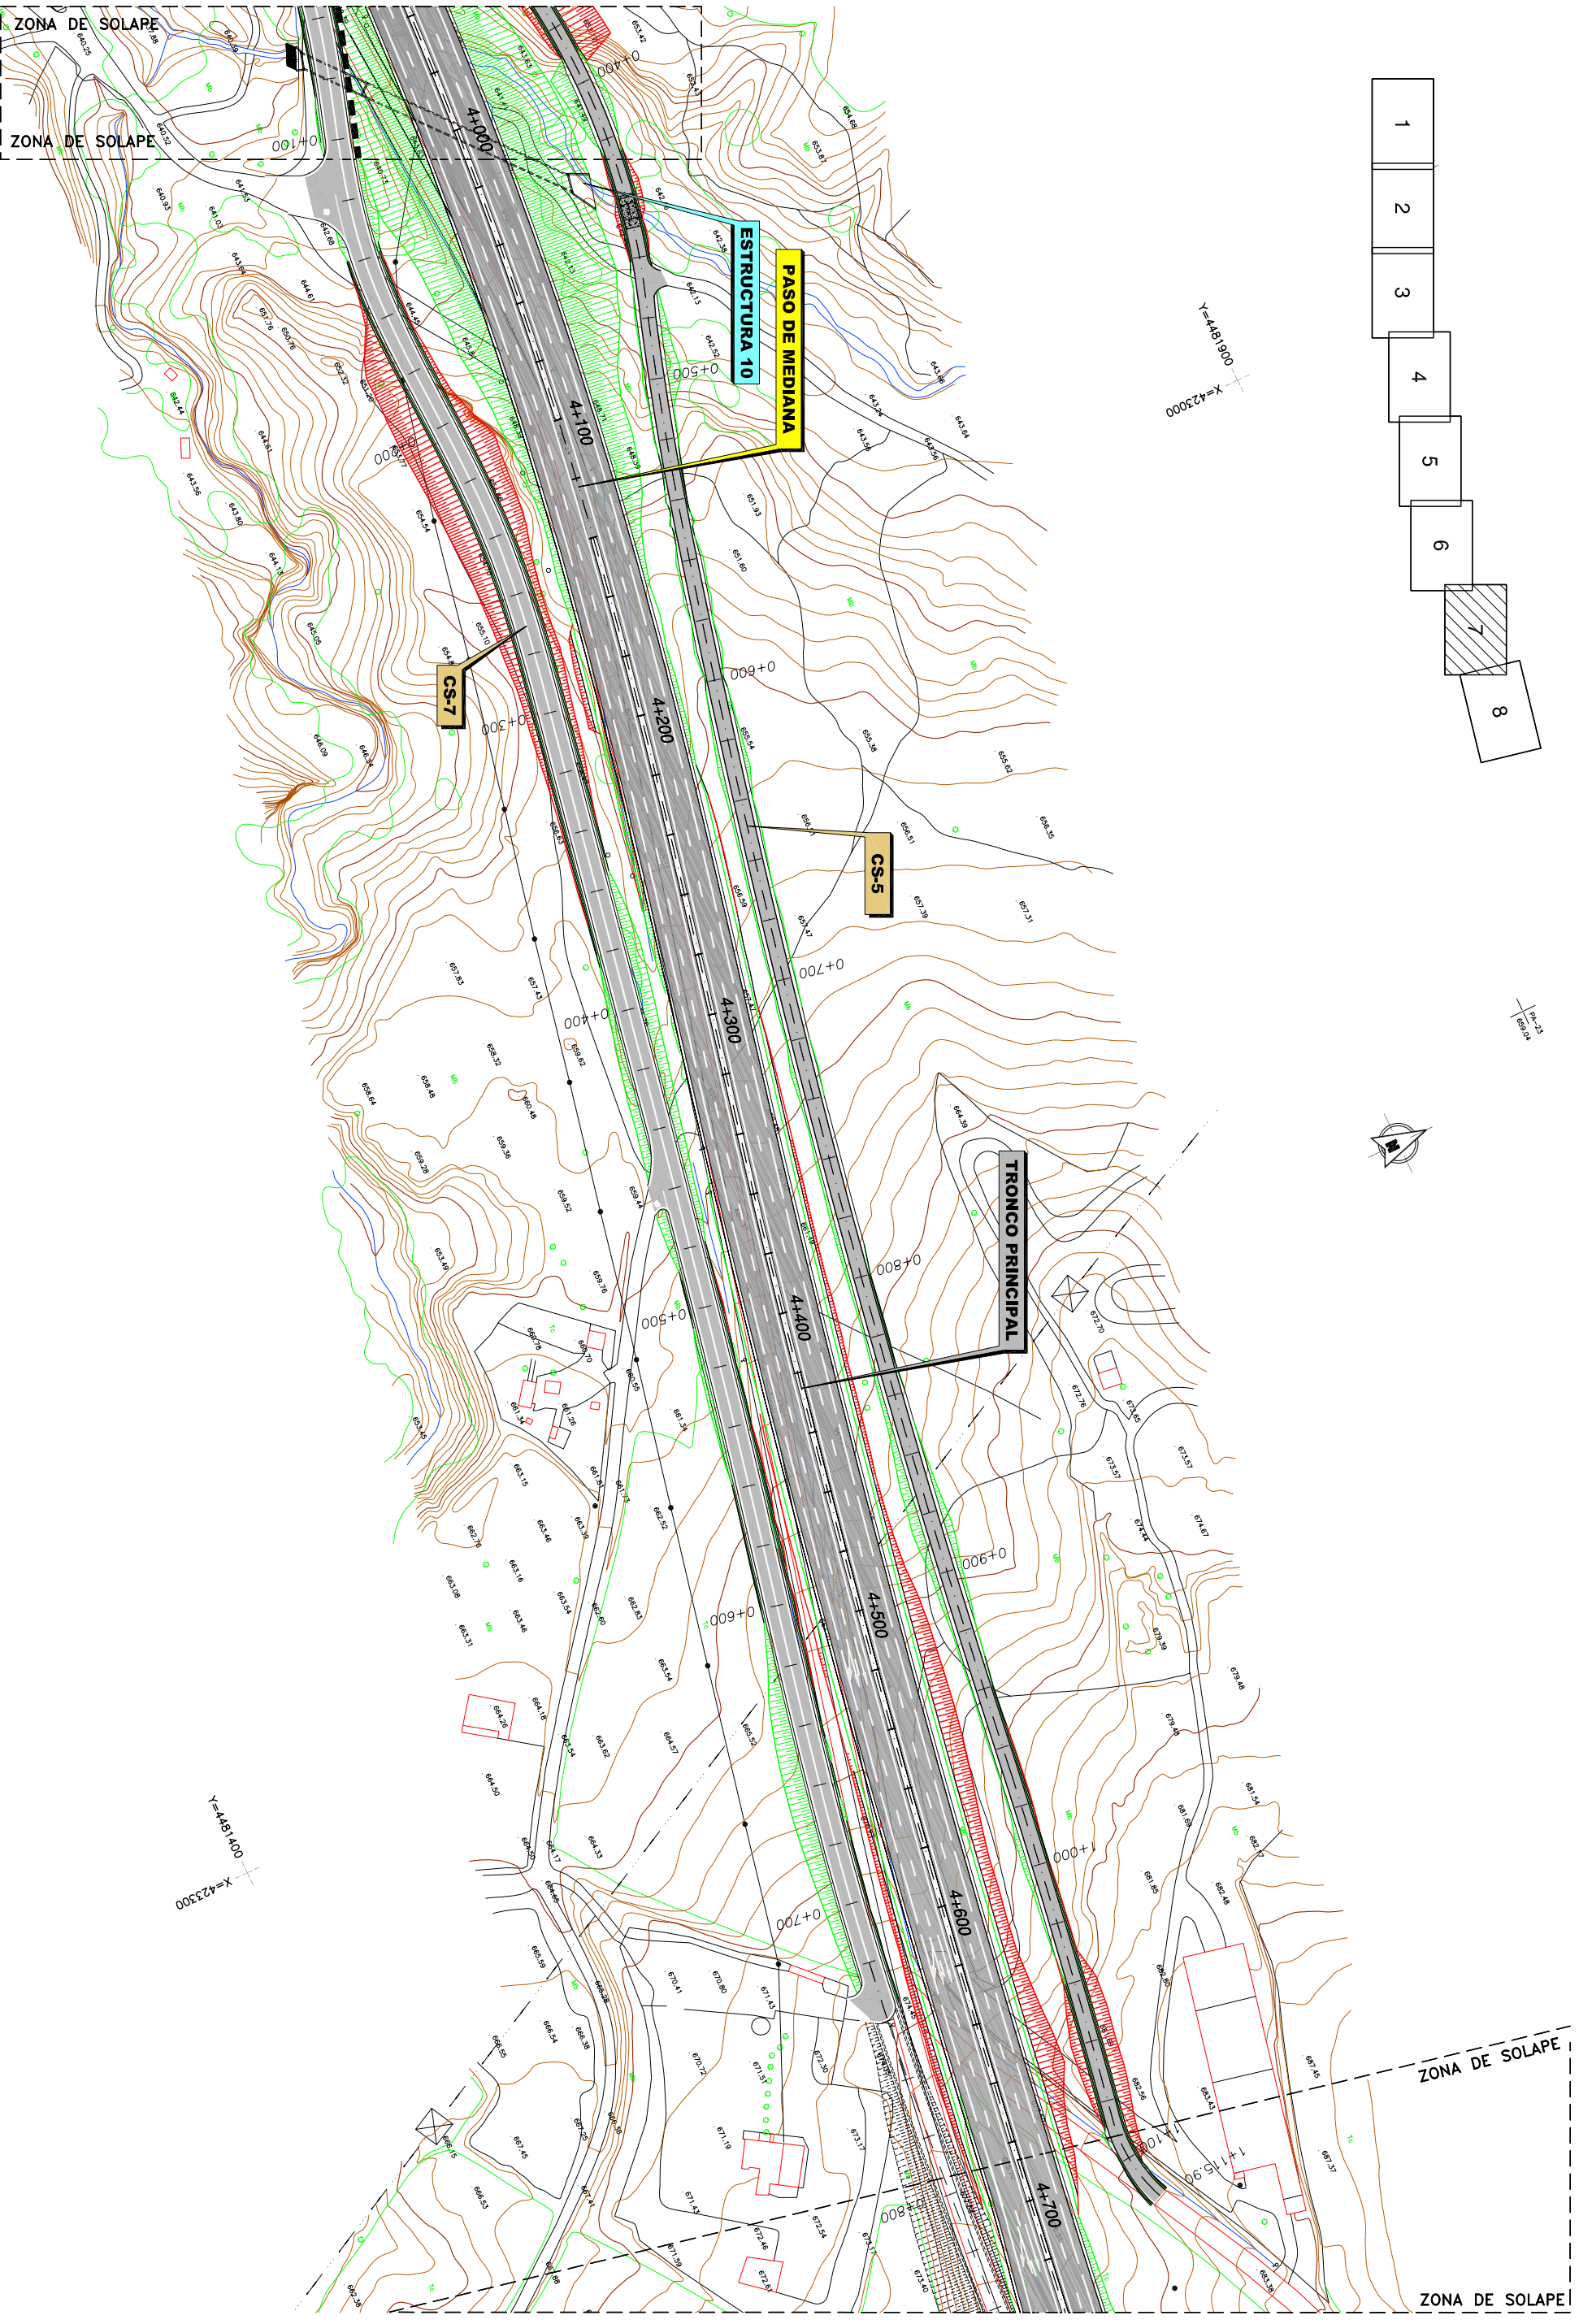

<p>CONSEJERÍA DE TRANSPORTES INFRAESTRUCTURAS Comunidad de Madrid</p>	Dirección General de Carreteras ÁREA DE PROYECTOS		Vº Pº JEFE DE ÁREA DE PROYECTOS <i>[Signature]</i>	DIRECTORA DEL PROYECTO <i>[Signature]</i>	AUTOR DEL PROYECTO <i>[Signature]</i>	CONSULTORA 	ESCALAS 1:1000 ORIGINAL A-1	PROYECTO DE CONSTRUCCIÓN DUPLICACIÓN DE LA CARRETERA M-509 TRAMO: M-50 A VILLANUEVA DEL PARDILLO	CLAVE: 2-D-293	Nº PLANO 4.1	DESIGNACIÓN TRAZADO PLANTA GENERAL	FECHA JULIO 2008
	La Suma de Todos		INGENIERO C. BERNARDO MARTÍNEZ-JUSCÚS	MARIA JESÚS MARTÍN GÓMEZ	ANTONIO GALDOSO TORRESO	GRÁFICA	HOLA 7 DE 8					